



KOORDINAČNÍ VÝKRES

1 : 5 000

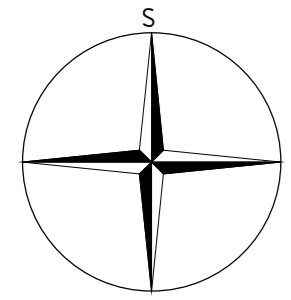

ÚZEMNÍ PLÁN LIBLÍN

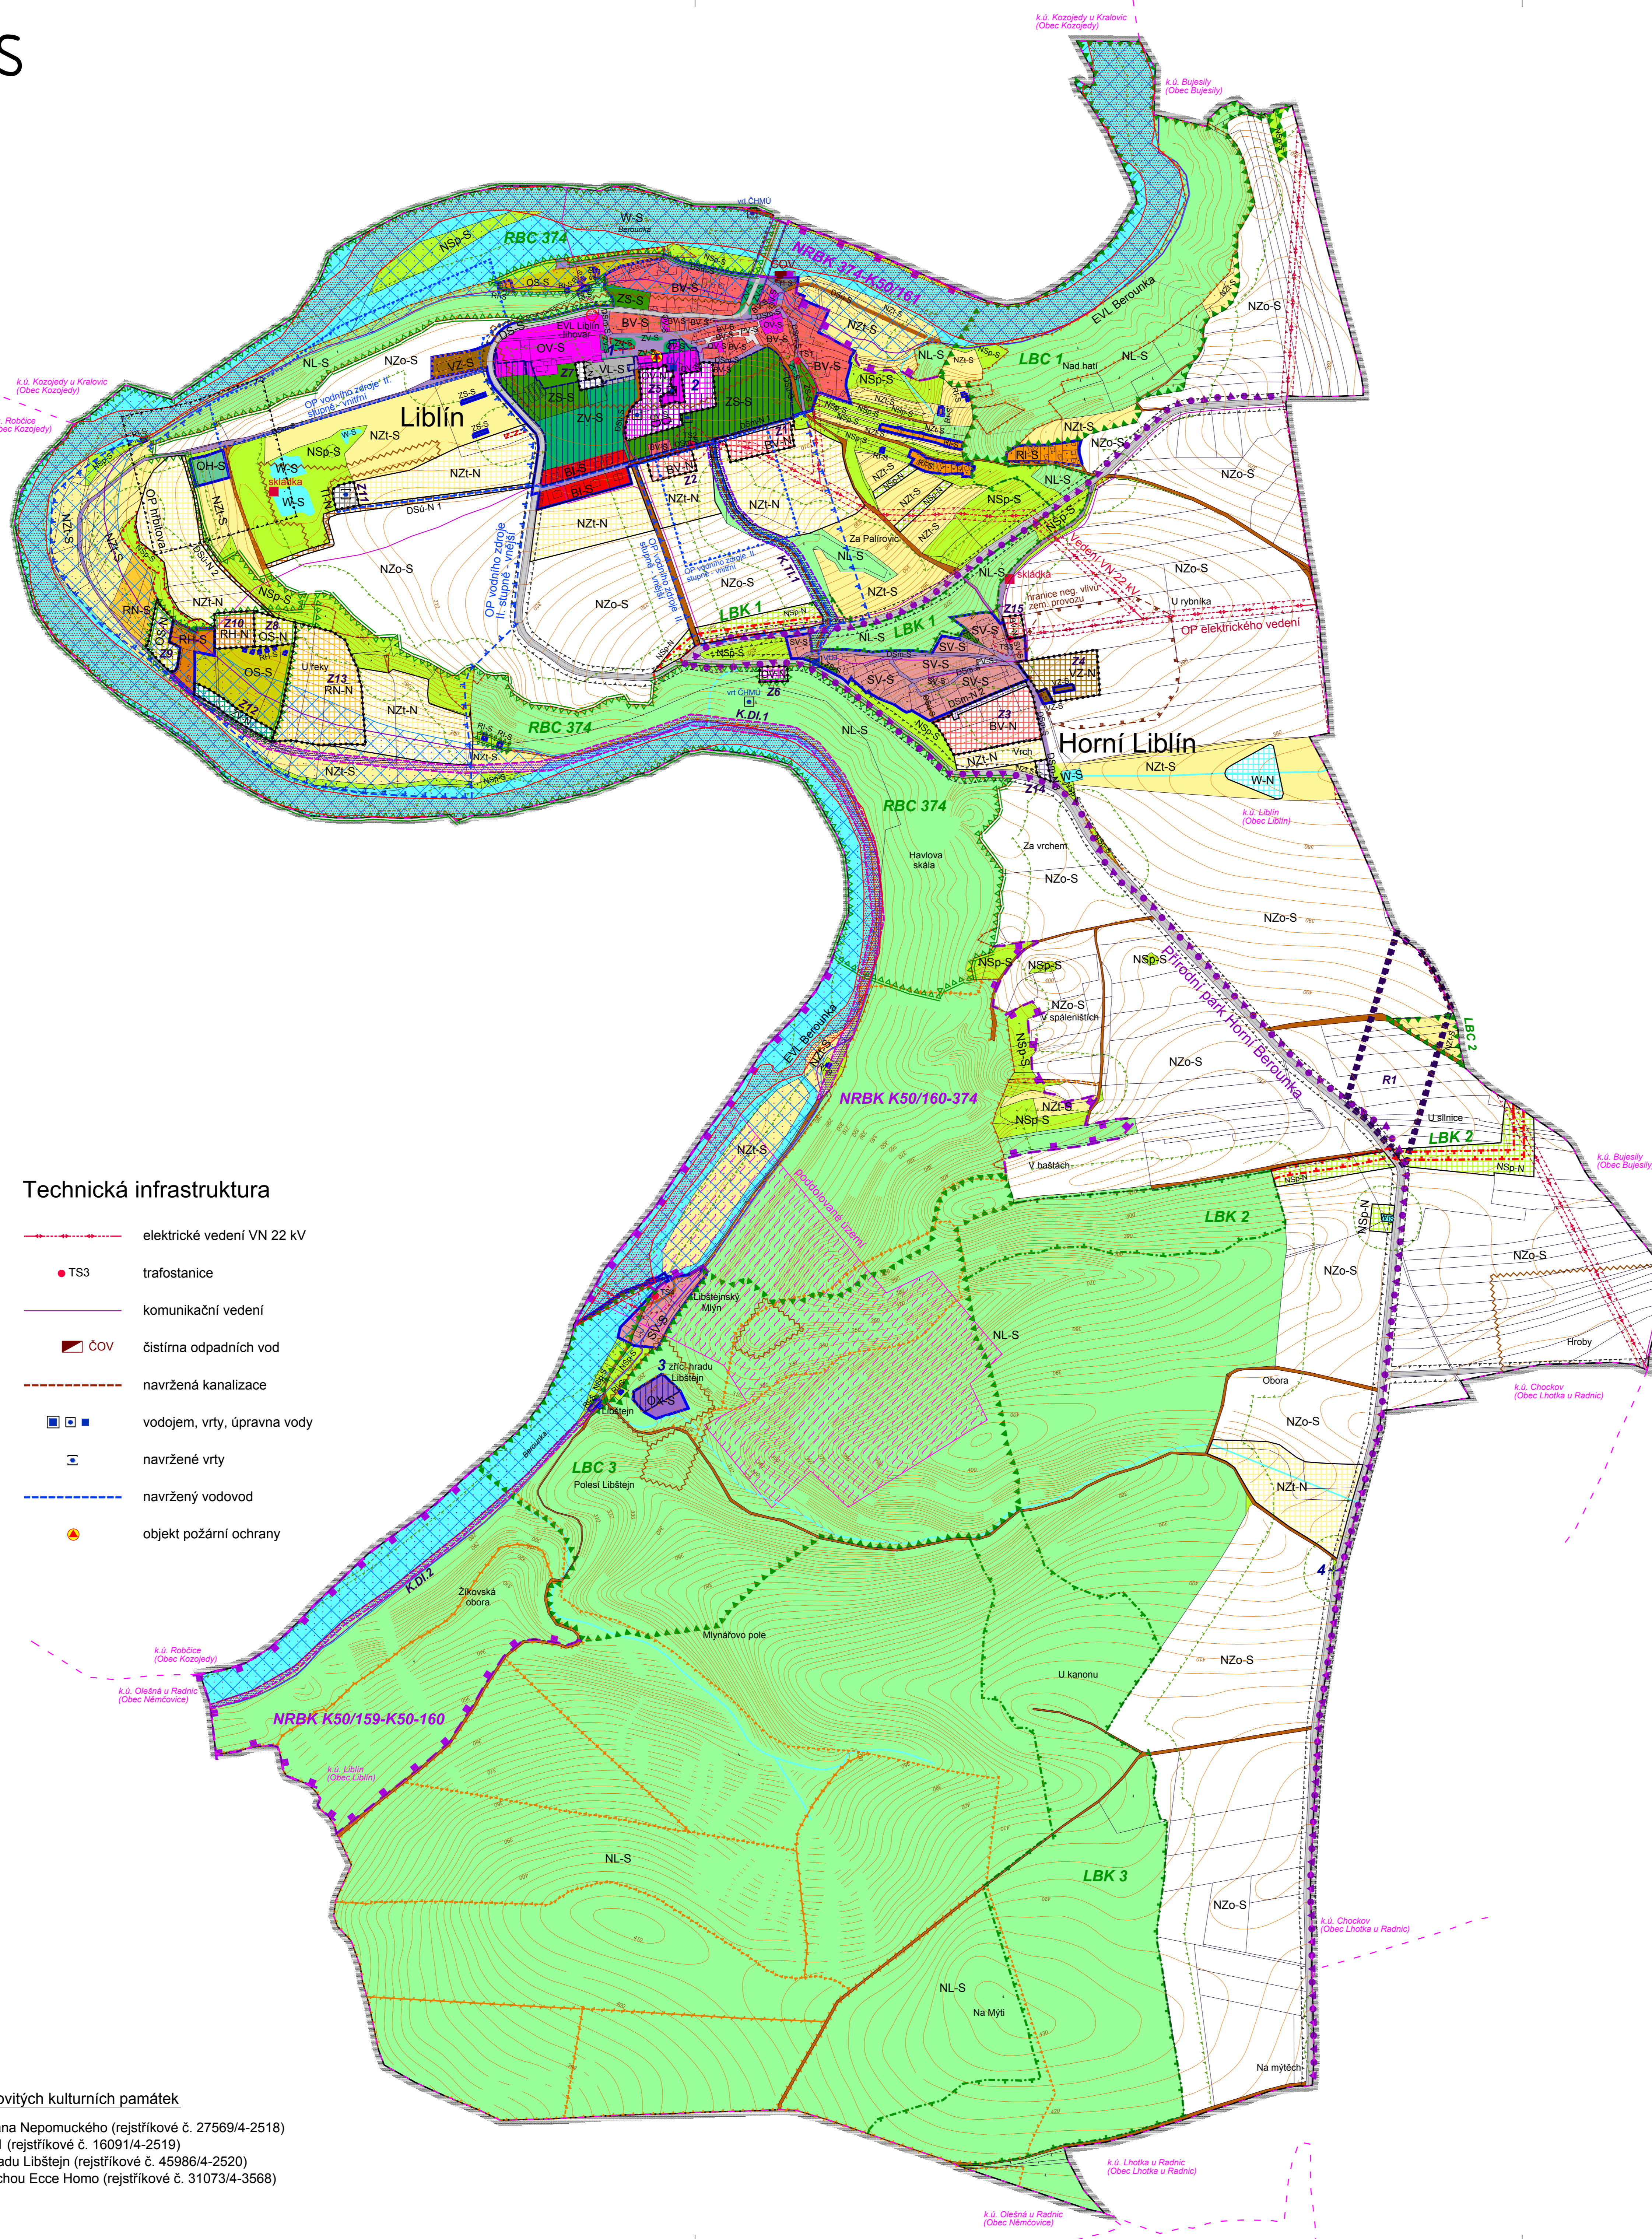

Výstupní limity
----- hranice negativních vlivů zemědělského provozu

Územní systém ekologické stability

- NBRK** nadregionální biokoridor - funkční
- RBC** regionální biocentrum - funkční
- LBC** lokální biocentrum - funkční
- LBK** lokální biokoridor - funkční
- LBK** lokální biokoridor - nefunkční

Limity využití území

- 2** +4 nemovitá kulturní památka
- území s archeologickými nálezy
- přírodní park
- NATURA 2000 - evropsky významná lokalita
- vzdálenost 50 m od okraje lesa
- lesy zvláštního určení 32e (lesy se zvýšenou funkcí pušobochrannou, vodoochrannou, klimatickou nebo krajinotvornou)
- lesy zvláštního určení 32c (příměstské a další lesy se zvýšenou funkcí rekreační)
- migračně významné území (= celé řešené území)
- ochranné pásmo nadregionálního biokoridoru (= celé řešené území)
- ochranné pásmo hřbitova
- ochranné pásmo silnice
- ochranné pásmo elektrického vedení
- ochranné pásmo vodního zdroje II. stupně - vnější
- ochranné pásmo vodního zdroje II. stupně - vnitřní
- záplavové území s periodicitou 100 let
- aktivní zóna záplavového území
- poddolované území
- skládka

Technická infrastruktura

- elektrické vedení VN 22 kV
- TS3 trafostanice
- komunikační vedení
- ČOV čistírna odpadních vod
- navržená kanalizace
- vodojem, vrty, úpravna vody
- navržené vrty
- navržený vodovod
- objekt požární ochrany

ZÁZNAM O ÚČINNOSTI	
Označení správního orgánu, který územní plán vydal:	Zastupitelstvo obce Liblín, dne 8. 10. 2019, pod č. usn. 74/2019
Datum nabytí účinnosti územního plánu:	24. 10. 2019
Oprávněná úřední osoba pořizovatele:	
Jméno a příjmení:	Ing. Radka Janová
Funkce:	vedoucí stavebního odboru, Městský úřad Rokycany

Seznam nemovitých kulturních památek

- 1 - Socha sv. Jana Nepomuckého (rejstříkové č. 27569/4-2518)
- 2 - Zámek, čp. 1 (rejstříkové č. 16091/4-2519)
- 3 - Zřícenina hradu Libštejn (rejstříkové č. 45986/4-2520)
- 4 - Sloup se sochou Ecce Homo (rejstříkové č. 31073/4-3568)

LEGENDA

- hranice řešeného území
- hranice katastrálního území
- hranice parcel
- vrstevnice
- zastavěné území vymezené ke dni 1. 1. 2019
- Z1 zastavitelné plochy, označení plochy
- K.D1.1 koridory dopravní infrastruktury, označení koridoru
- K.T1.1 koridory technické infrastruktury, označení koridoru
- R1 koridory územní rezervy, označení rezervy

Plochy s rozdílným způsobem využití

- BI-S** PLOCHY BYDLENÍ v rodinných domech - městské a příměstské
- BV-S** PLOCHY BYDLENÍ v rodinných domech - venkovské
- SV-S** PLOCHY SMÍŠENÉ OBYTNÉ venkovské
- RI-S** PLOCHY REKREACE plochy staveb pro rodinnou rekreaci
- RH-S** PLOCHY REKREACE plochy staveb pro hromadnou rekreaci
- RN-S** PLOCHY REKREACE na plochách přírodního charakteru
- OV-S** PLOCHY OBČANSKÉHO VYBAVENÍ
- OS-S** PLOCHY OBČANSKÉHO VYBAVENÍ tělovýchovná a sportovní zařízení
- OX-S** PLOCHY OBČANSKÉHO VYBAVENÍ specifické
- OH-S** PLOCHY OBČANSKÉHO VYBAVENÍ hřbitovy
- PV-S** PLOCHY VEŘEJNÝCH PROSTRANSTVÍ veřejná zeleň
- ZV-S** PLOCHY VEŘEJNÝCH PROSTRANSTVÍ veřejná zeleň
- ZS-S** PLOCHY ZELENÉ soukromá a vyhrazená
- VL-S** PLOCHY VÝROBY A SKLADOVÁNÍ lehký průmysl
- VZ-S** PLOCHY VÝROBY A SKLADOVÁNÍ zemědělská výroba
- TI-S** PLOCHY TECHNICKÉ INFRASTRUKTURY
- DS-S** PLOCHY DOPRAVNÍ INFRASTRUKTURY silniční
- DSm-S** PLOCHY DOPRAVNÍ INFRASTRUKTURY místní komunikace
- DSú-S** PLOCHY DOPRAVNÍ INFRASTRUKTURY účelové komunikace
- W-S** PLOCHY VODNÍ A VODOHOSPODÁŘSKÉ orná půda
- NZo-S** PLOCHY ZEMĚDĚLSKÉ orná půda
- NZt-S** PLOCHY ZEMĚDĚLSKÉ trvalé travní porosty
- NL-S** PLOCHY LESNÍ plochy určené k plnění funkcí lesa
- NSp-S** PLOCHY SMÍŠENÉ NEZASTAVĚNÉHO ÚZEMÍ přírodní

01

PARÉ	ÚZEMNÍ PLÁN LIBLÍN - ODŮVODNĚNÍ
	KOORDINAČNÍ VÝKRES
Polizovatel:	MěÚ Rokycany, stavební odbor
Schvalující orgán:	Zastupitelstvo městyse Liblín
Zpracovatel:	Design M.A.A.T., s. r. o., IČO: 281 47 588
Zodpov. projektant:	Ing. arch. Martin Jirovský, Ph.D., MBA, DIS., ĚKA 03 311
Datum: říjen 2019	Fáze: Ústupis
	M 1 : 5 000